
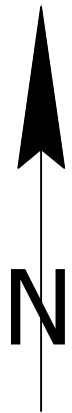
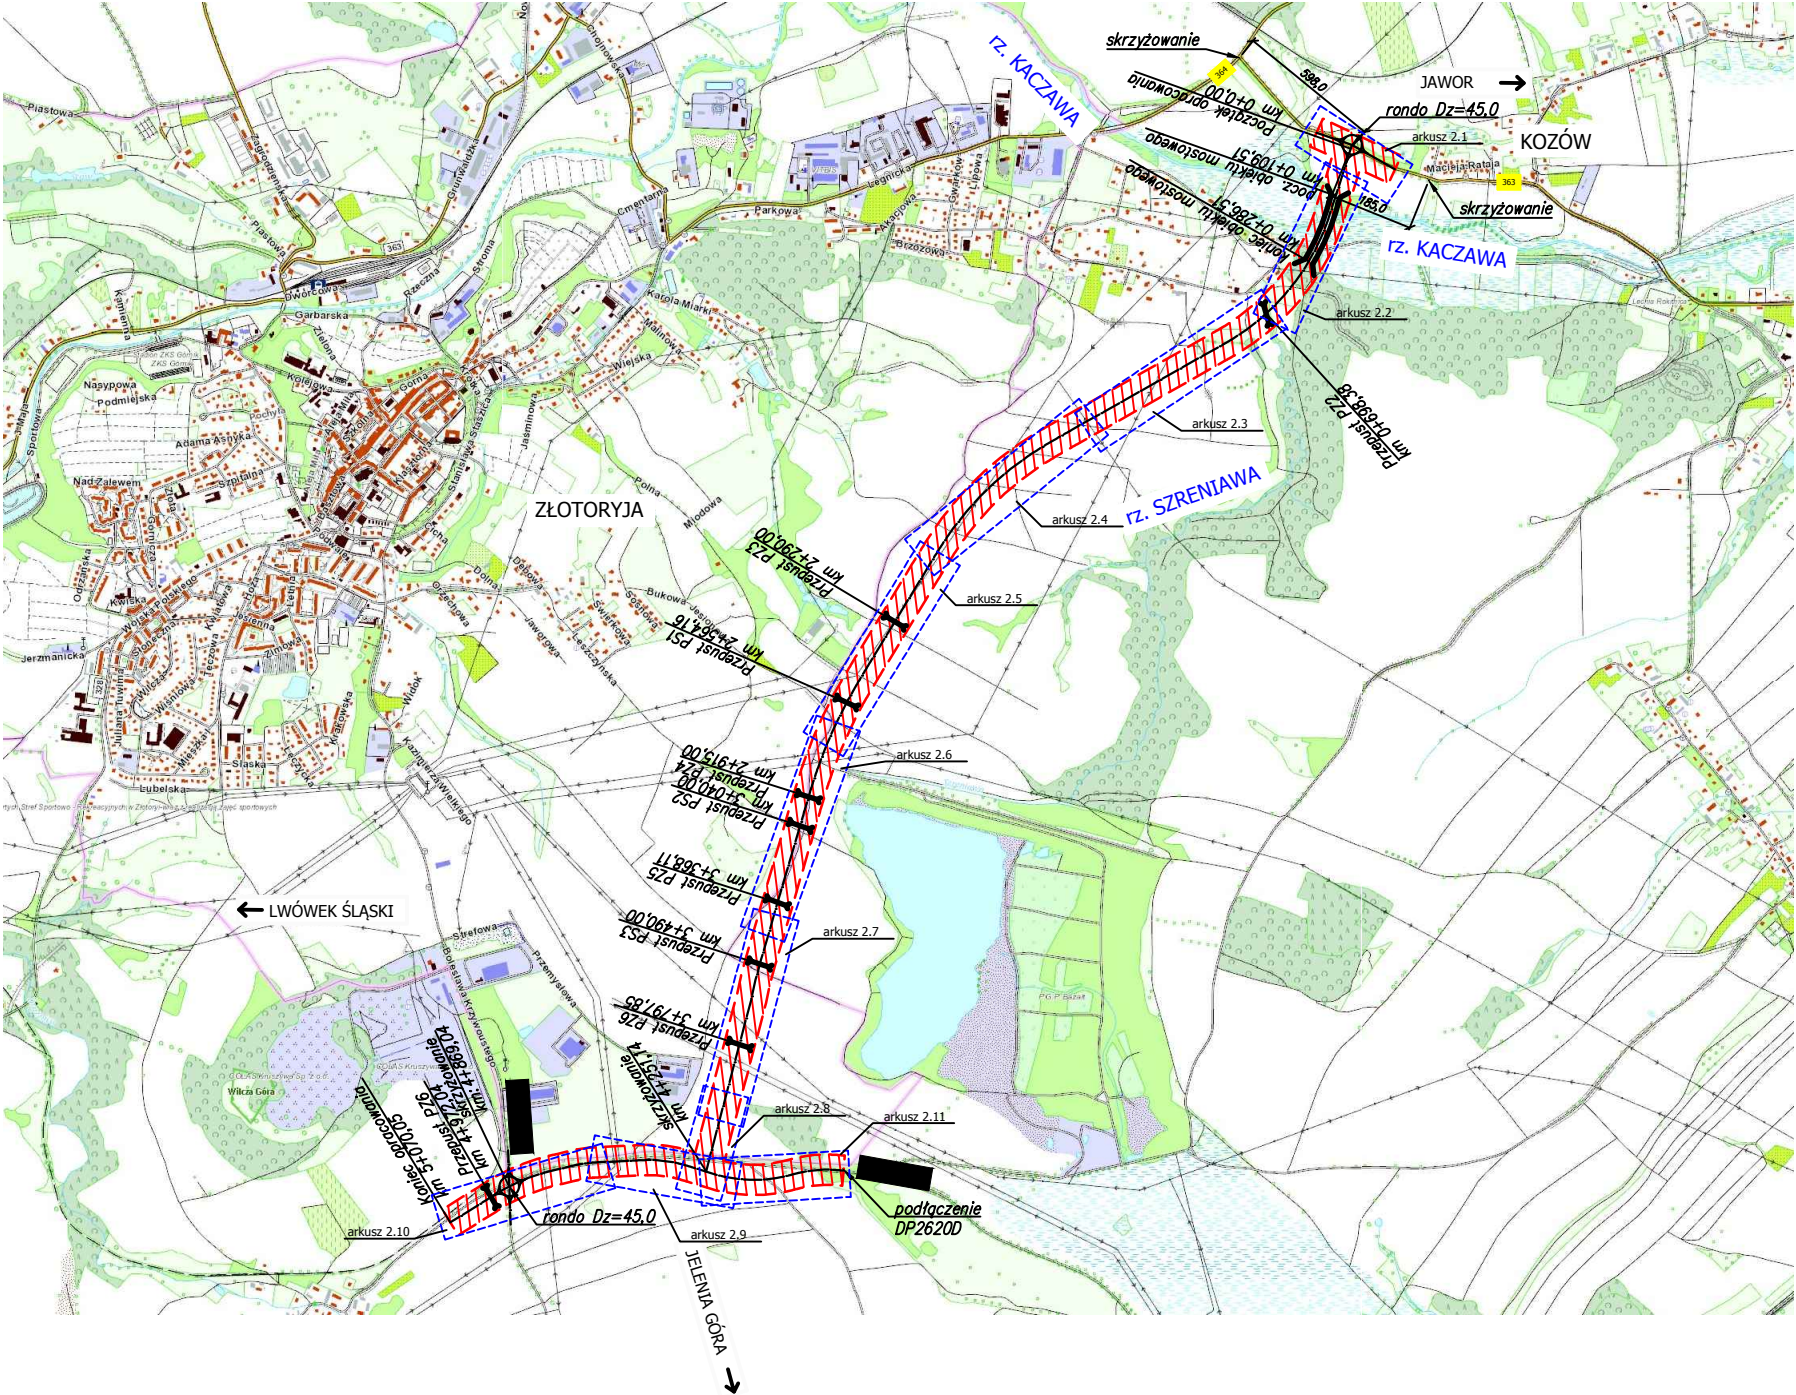


Legenda:

 obszar objęty inwestycją

 363 droga wojewódzka



<u>FUNKCJA:</u>	<u>NAZWISKO IMIĘ:</u>	<u>NR UPRAWNIENI:</u>	<u>PODPIS:</u>
<u>Projektant:</u>	mgr inż. Radosław Mencfel	SLK/4372/POOD/12	
<u>Opracował:</u>	_____	_____	_____
<u>Opracował:</u>	_____	_____	_____
<u>Opracował:</u>	inż. Marek Kruppa	_____	_____
<u>Sprawdził:</u>	_____	_____	_____
<u>INWESTOR:</u> DOLNOŚLĄSKA SŁUŻBA DRÓG I KOLEI WE WROCŁAWIU UL. KRAKOWSKA 28 50-425 WROCŁAW		<u>Biurowisko:</u> Drog-Men  41-700 RUDA ŚLĄSKA ul. Szyb Walenty 32	
<u>Adres obiektu:</u>	<u>Miejscowość:</u> ŻŁOTORYJA	<u>Powiat:</u> ŻŁOTORYJSKI	<u>Województwo:</u> DOLNOŚLĄSKIE
<u>Temat opracowania:</u> PFU DLA ZADANIA: BUDOWA OBWODNICY MIEJSCOWOŚCI ŻŁOTORYJA - ETAPAMI ETAP I, ODCINEK: DROGA WOJEWÓDZKA NR 363 - DROGA POWIATOWA NR 2610D			
<u>Nazwa rysunku:</u> PLAN ORIENTACYJNY			<u>Bransza:</u> DROGOWA
<u>Stadium:</u> PFU	<u>Data rys.:</u> 29.07.2016	<u>Nr projektu:</u> Nr 0102/2016	<u>Data zakończenia:</u> 11.2016
<u>Skala:</u> 1: 25 000		<u>Nr rys.:</u> 1	